


Blocco biglietteria e logistica
Pianta quotata blocchi prefabbricati scala 1:100

Blocco biglietteria e logistica
Pianta arredata blocchi prefabbricati scala 1:100


CALCOLO SUPERFICIE AEROILLUMINANTE					
DESCRIZIONE AMBIENTE	SUPERFICIE PAVIMENTATA - SP [mq]	SUPERFICIE AEROILLUMINANTE - SA [mq]	R.A.I. SA/SP	RAPPORTO DI RIFERIMENTO 1/8	VERIFICA
Blocco servizi zona "CASA"					
Anti WC uomini	5,66	1,89	0,334	>	0,125 SI
WC uomini	1,30	0,6	0,461	>	0,125 SI
WC H uomini	4,32	0,84	0,194	>	0,125 SI
Anti WC donne	5,52	1,89	0,342	>	0,125 SI
WC donne	1,43	0,6	0,420	>	0,125 SI
WC H donne	4,32	0,84	0,194	>	0,125 SI
Blocco servizi zona "OSPITI"					
Anti WC uomini	5,66	1,89	0,334	>	0,125 SI
WC uomini	1,30	0,6	0,461	>	0,125 SI
WC H uomini	4,32	0,84	0,194	>	0,125 SI
Anti WC donne	5,52	1,89	0,342	>	0,125 SI
WC donne	1,43	0,6	0,420	>	0,125 SI
WC H donne	4,32	0,84	0,194	>	0,125 SI

CALCOLO SUPERFICIE AEROILLUMINANTE					
DESCRIZIONE AMBIENTE	SUPERFICIE PAVIMENTATA - SP [mq]	SUPERFICIE AEROILLUMINANTE - SA [mq]	R.A.I. SA/SP	RAPPORTO DI RIFERIMENTO 1/8	VERIFICA
Blocco Uff. Biglietteria					
Ufficio biglietteria	9,24	2,73	0,295	>	0,125 SI
WC	1,65	0,54	0,327	>	0,125 SI
Blocco Ufficio controllo e sicurezza					
Ufficio controllo e sicurezza	9,24	3,21	0,347	>	0,125 SI
WC	1,65	0,54	0,327	>	0,125 SI

CALCOLO SUPERFICIE AEROILLUMINANTE					
DESCRIZIONE AMBIENTE	SUPERFICIE PAVIMENTATA - SP [mq]	SUPERFICIE AEROILLUMINANTE - SA [mq]	R.A.I. SA/SP	RAPPORTO DI RIFERIMENTO 1/8	VERIFICA
Spogliatoi giocatori "CASA"	30,27	4,03	0,133	>	0,125 SI
Docce 1	7,80	1,02	0,130	>	0,125 SI
WC 1	2,00	0,51	0,255	>	0,125 SI
WC H 1	3,24	0,51	0,157	>	0,125 SI
Deposito 1	16,00	2,12	0,133	>	0,125 SI
Ufficio	12,60	1,61	0,128	>	0,125 SI
WC 5	2,25	0,51	0,227	>	0,125 SI
Sala Medica	15,19	2,07	0,136	>	0,125 SI
WC H 4	3,24	0,51	0,157	>	0,125 SI
Uff. di gara 1	10,25	1,40	0,137	>	0,125 SI
WC H 3	3,88	0,70	0,181	>	0,125 SI
Uff. di gara 2	10,20	1,37	0,134	>	0,125 SI
WC H 6	3,94	0,51	0,129	>	0,125 SI
Spogliatoi giocatori "OSPITI"	30,27	4,03	0,133	>	0,125 SI
Docce 2	7,80	1,02	0,130	>	0,125 SI
WC 2	2,00	0,51	0,255	>	0,125 SI
WC H 2	3,24	0,51	0,157	>	0,125 SI

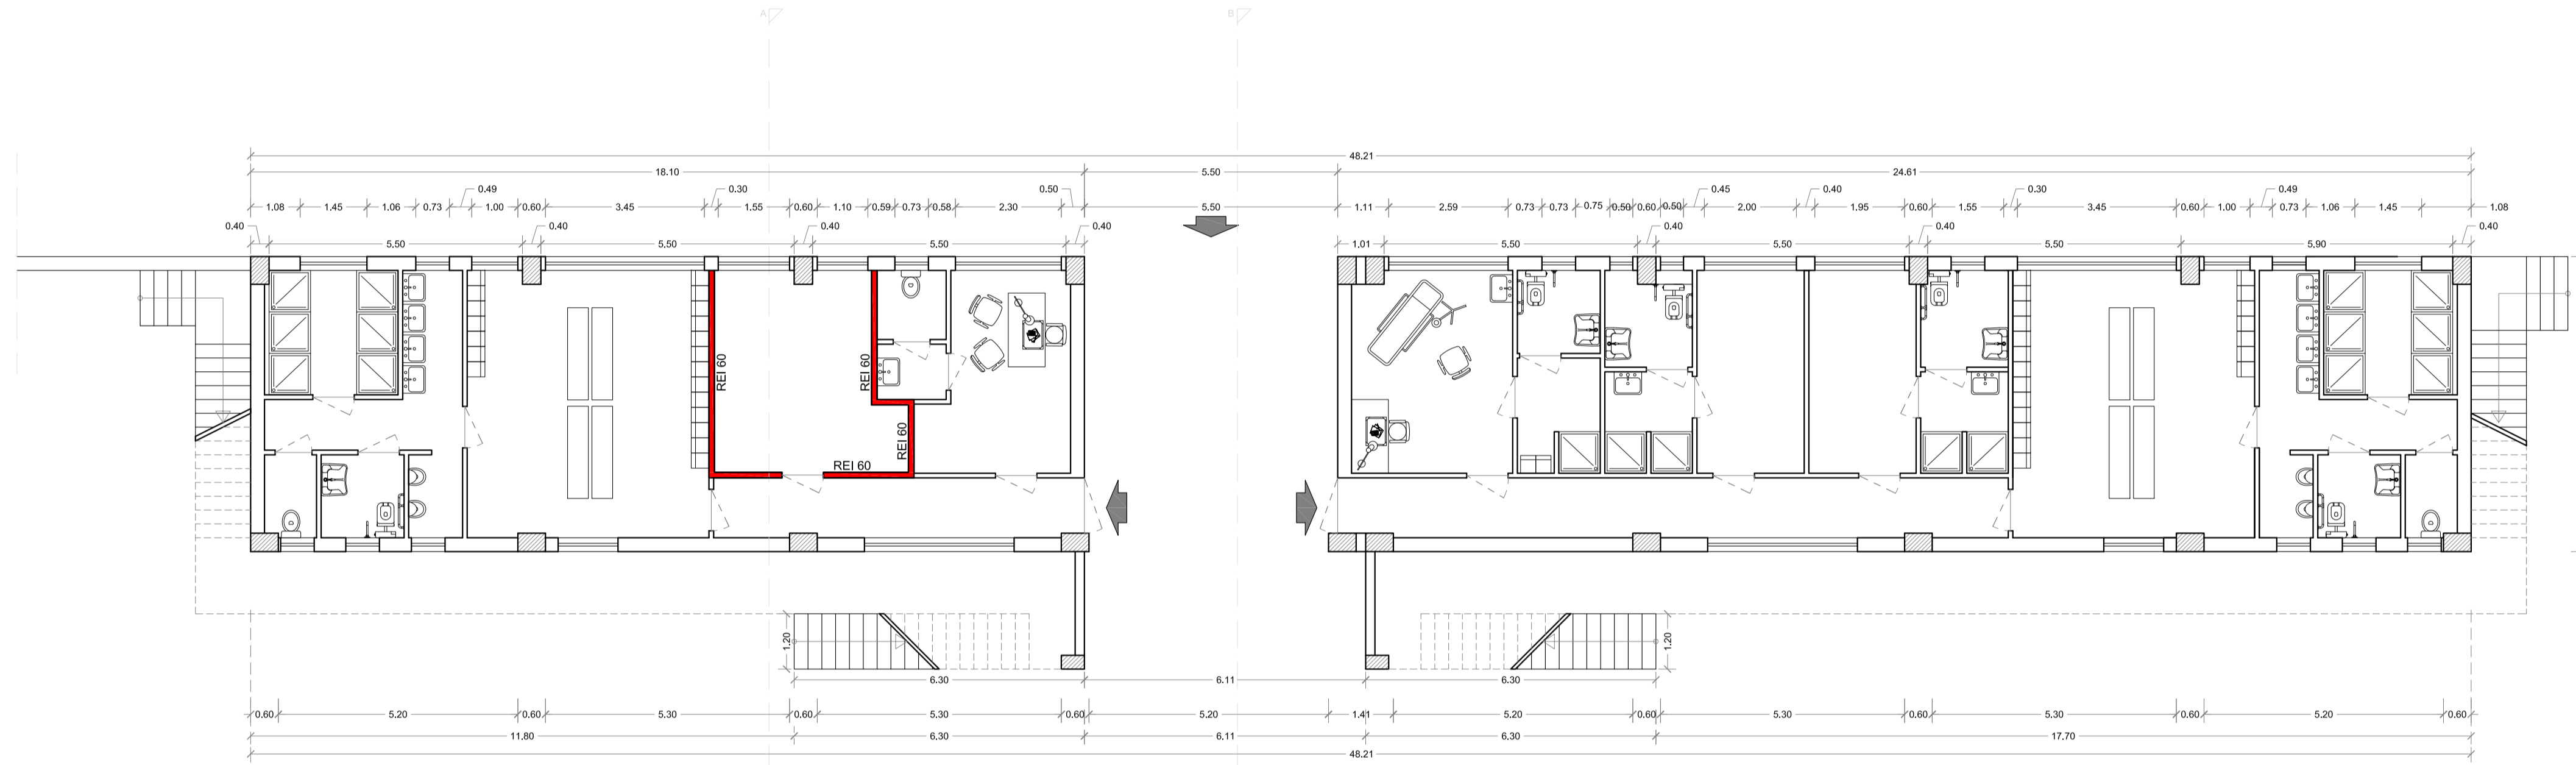

Pianta spogliatoi - Arredata scala 1:100

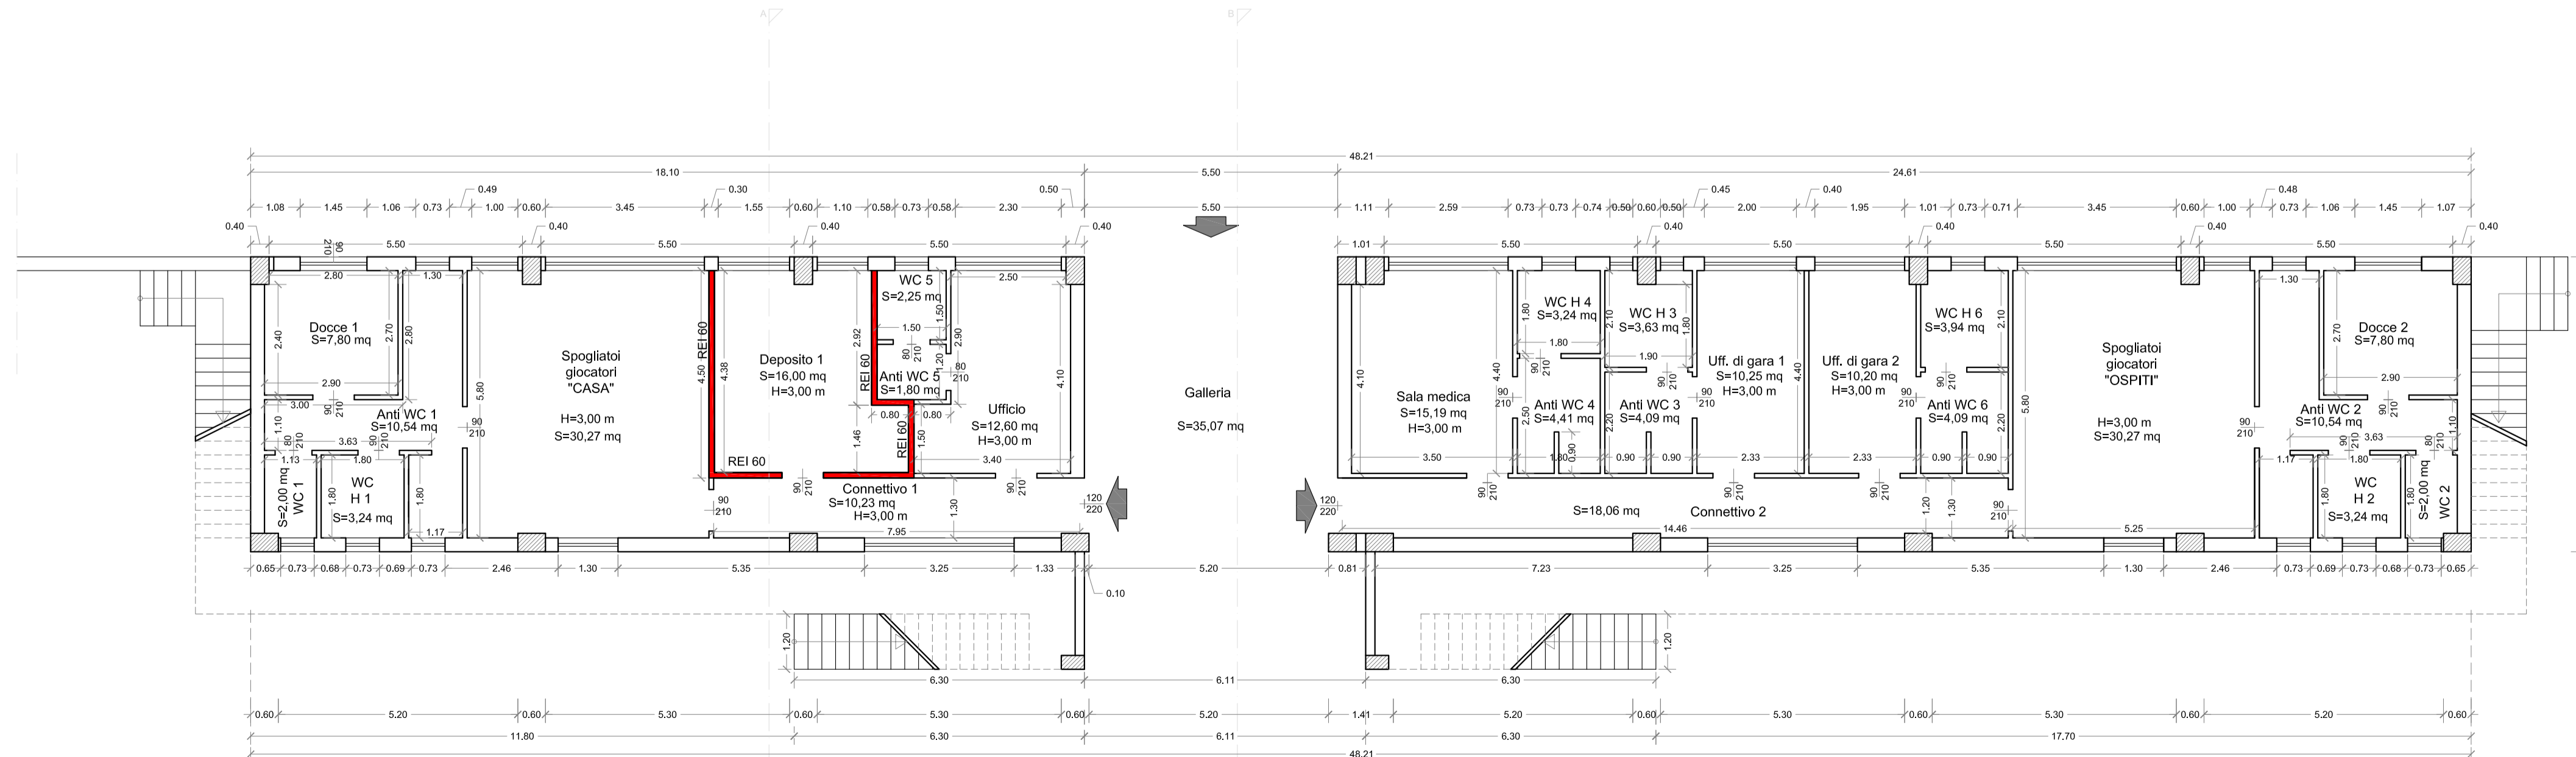

Pianta spogliatoi - Quotata scala 1:100



COMUNE DI RAMACCA

Città Metropolitana di Catania

PROGETTO ESECUTIVO

COMPLETAMENTO STADIO DI CALCIO A 11

CUP: F12J19004750006

N. ELABORATO	OGGETTO	DATA
07	ELABORATI GRAFICI	

IL PROGETTISTA E C.S.P.
(Ing. Salvatore Consoli)

IL R.U.P.
(Geom. Salvatore Sottosanti)

IL DIRETTORE DEI LAVORI

L'IMPRESA APPALTRICE

- Pianta spogliatoi quotata scala 1:100
- Pianta spogliatoi arredata scala 1:100
- Pianta blocchi prefabbricati quotata scala 1:100
- Pianta blocchi prefabbricati arredata scala 1:100
- Rapporti aerolluminanti

Aggiornamenti		
Rev.	Data	Causale