



COMUNE DI RAMACCA

Città Metropolitana di Catania

PROGETTO ESECUTIVO

COMPLETAMENTO STADIO DI CALCIO A 11
CUP: F12J19004750006

N. ALLEGATO

09

OGGETTO

CRONOPROGRAMMA DEI LAVORI

DATA

IL PROGETTISTA E C.S.P.
(Ing. Salvatore Consoli)

IL R.U.P.
(Geom. Salvatore Sottosanti)

IL DIRETTORE DEI LAVORI



L'IMPRESA APPALTATRICE

Aggiornamenti


Rev.

Data

Causale

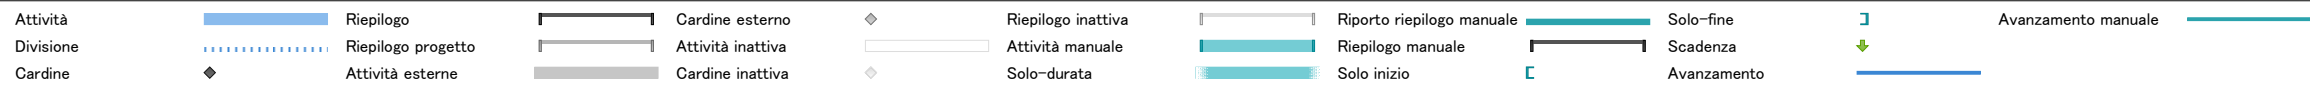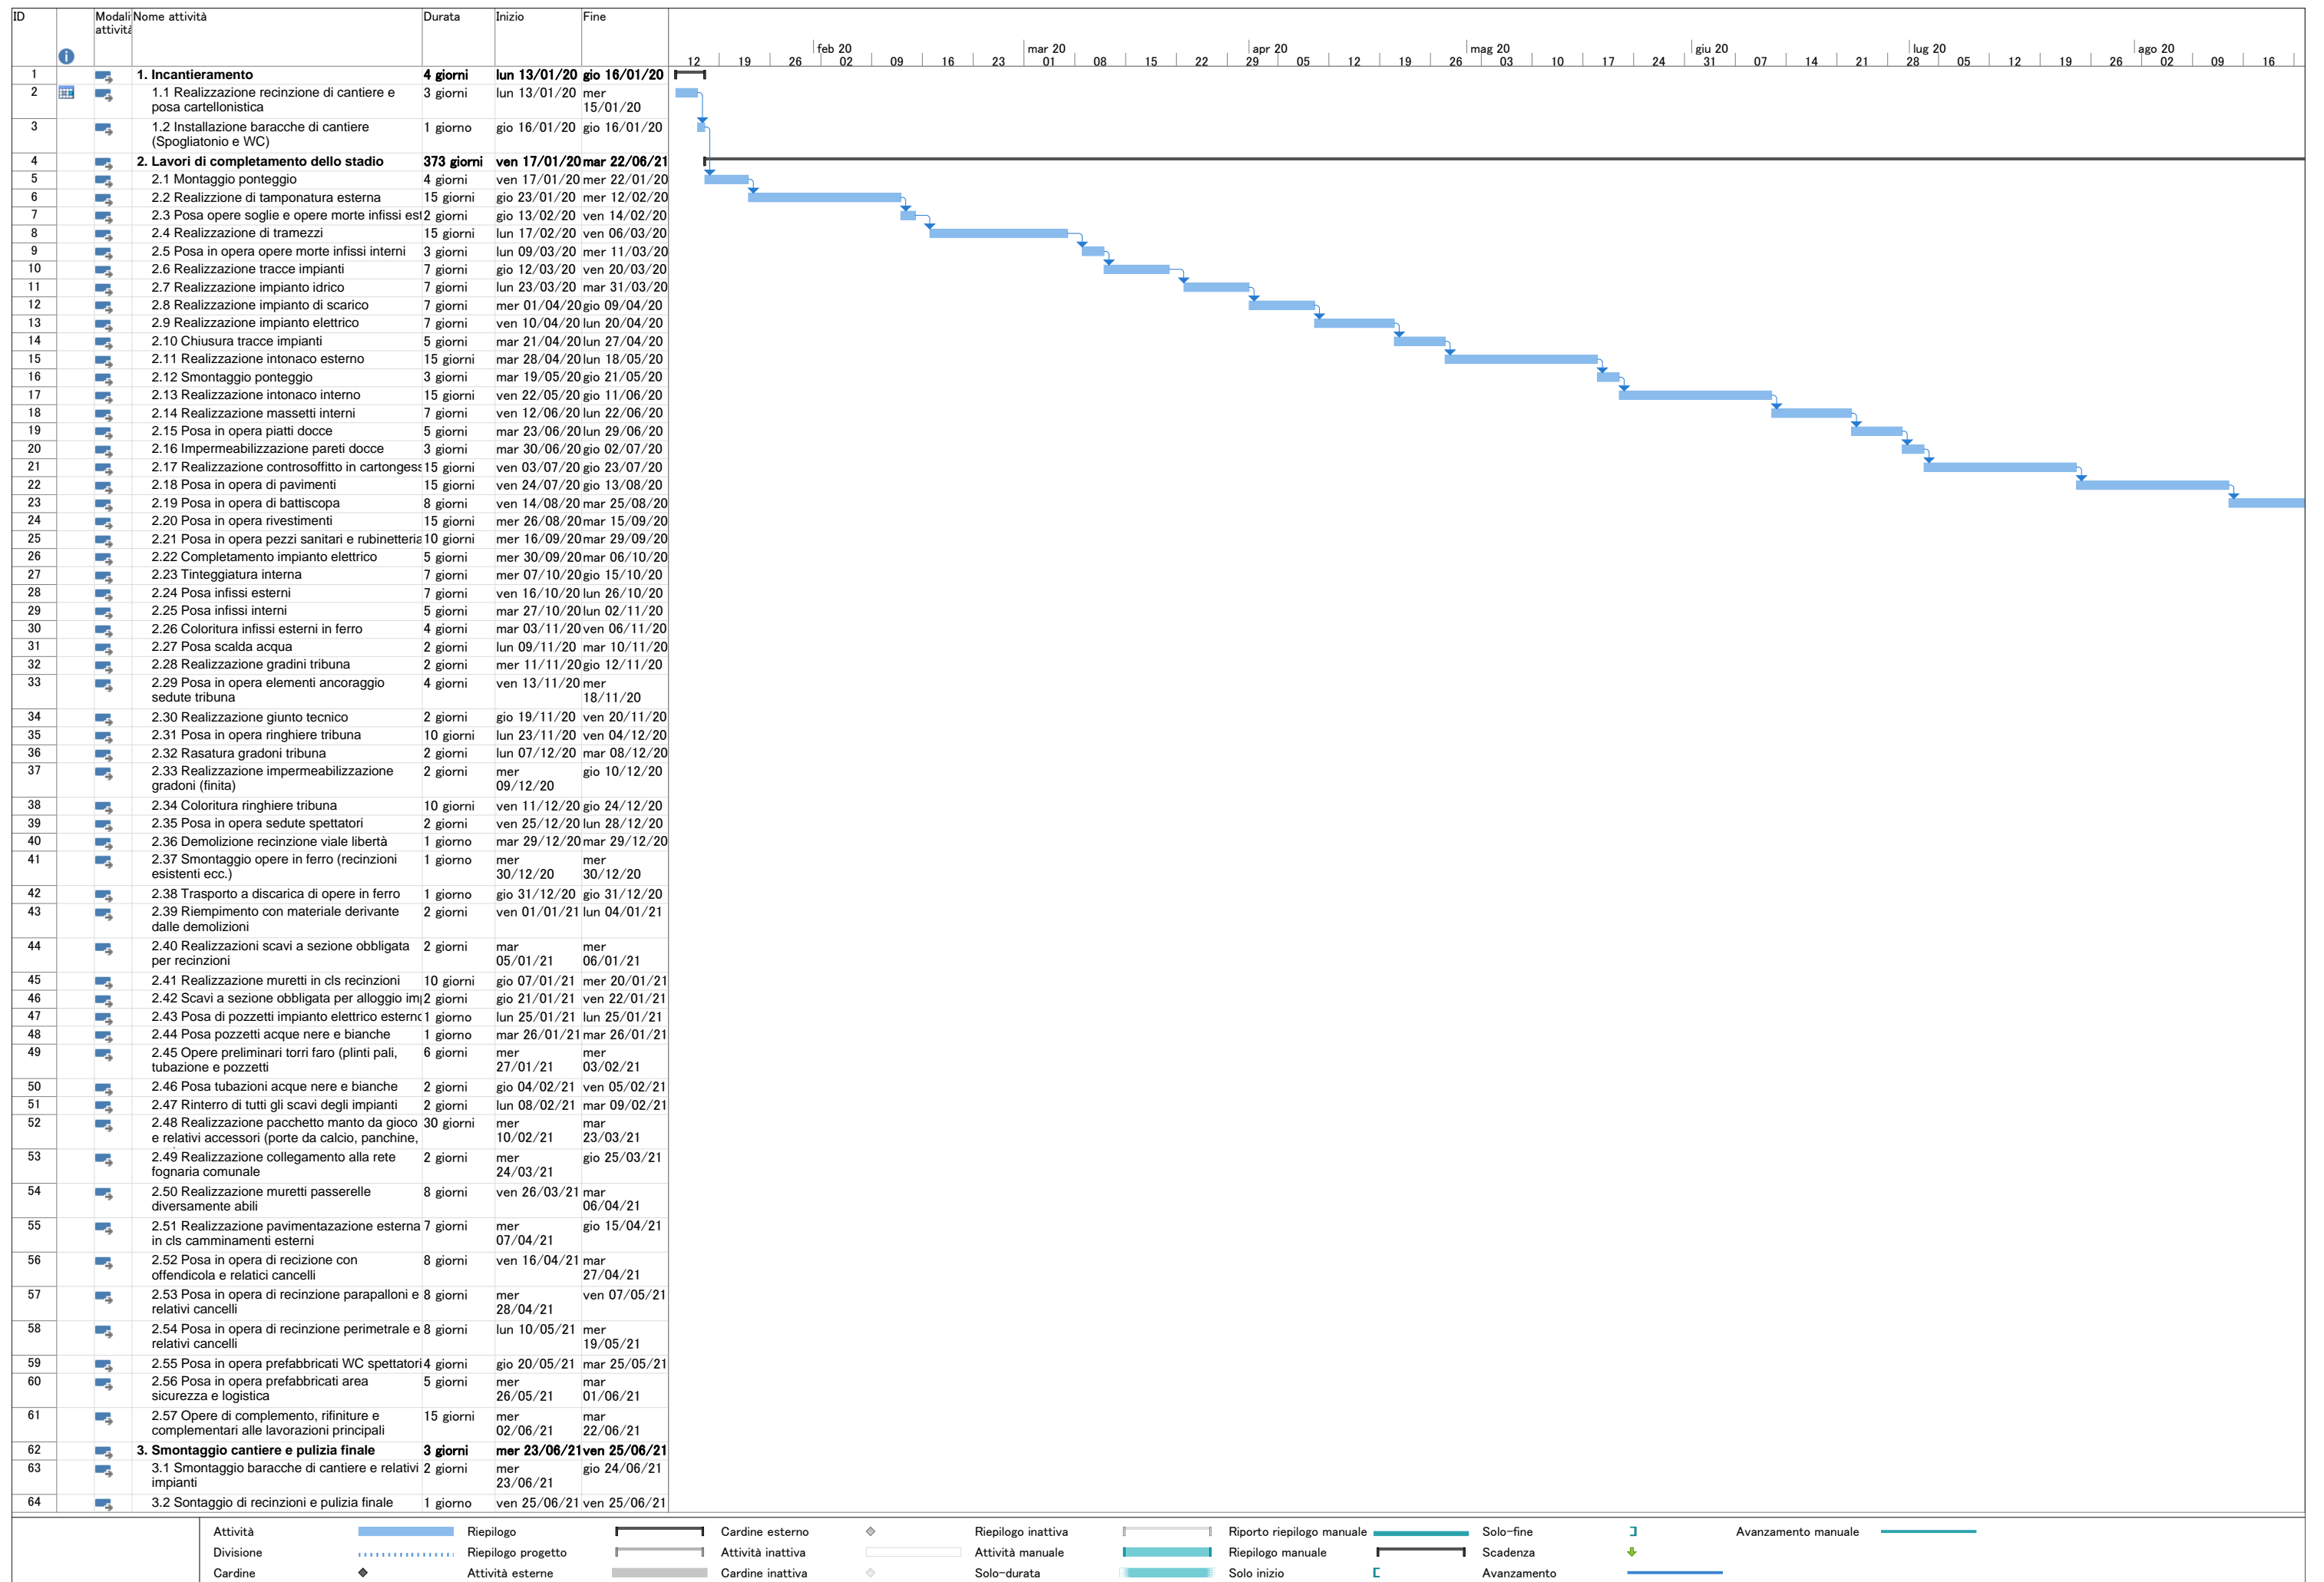

23 | set 20 | 30 | 06 | 13 | 20 | 27 | ott 20 | 04 | 11 | 18 | 25 | nov 20 | 01 | 08 | 15 | 22 | dic 20 | 29 | 06 | 13 | 20 | 27 | gen 21 | 03 | 10 | 17 | 24 | feb 21 | 31 | 07 | 14 | 21 | mar 21 | 28 | 07 | 14 | 21 | apr 21 | 28 | 04 | 11 | 18 | 25 | mag 21 | 02 | 09 | 16 | 23 | giu 21 | 30 | 06 | 13 | 20 | 27 | lug 21

 

Attività	Riepilogo	Cardine esterno	Riepilogo inattiva	Riporto riepilogo manuale	Solo-fine	Avanzamento manuale
Divisione	Riepilogo progetto	Attività inattiva	Attività manuale	Riepilogo manuale	Scadenza	Avanzamento
Cardine	Attività esterne	Cardine inattiva	Solo-durata	Solo inizio	Avanzamento	