


PLANIMETRIA GENERALE

scala 1:200


Via Togliatti

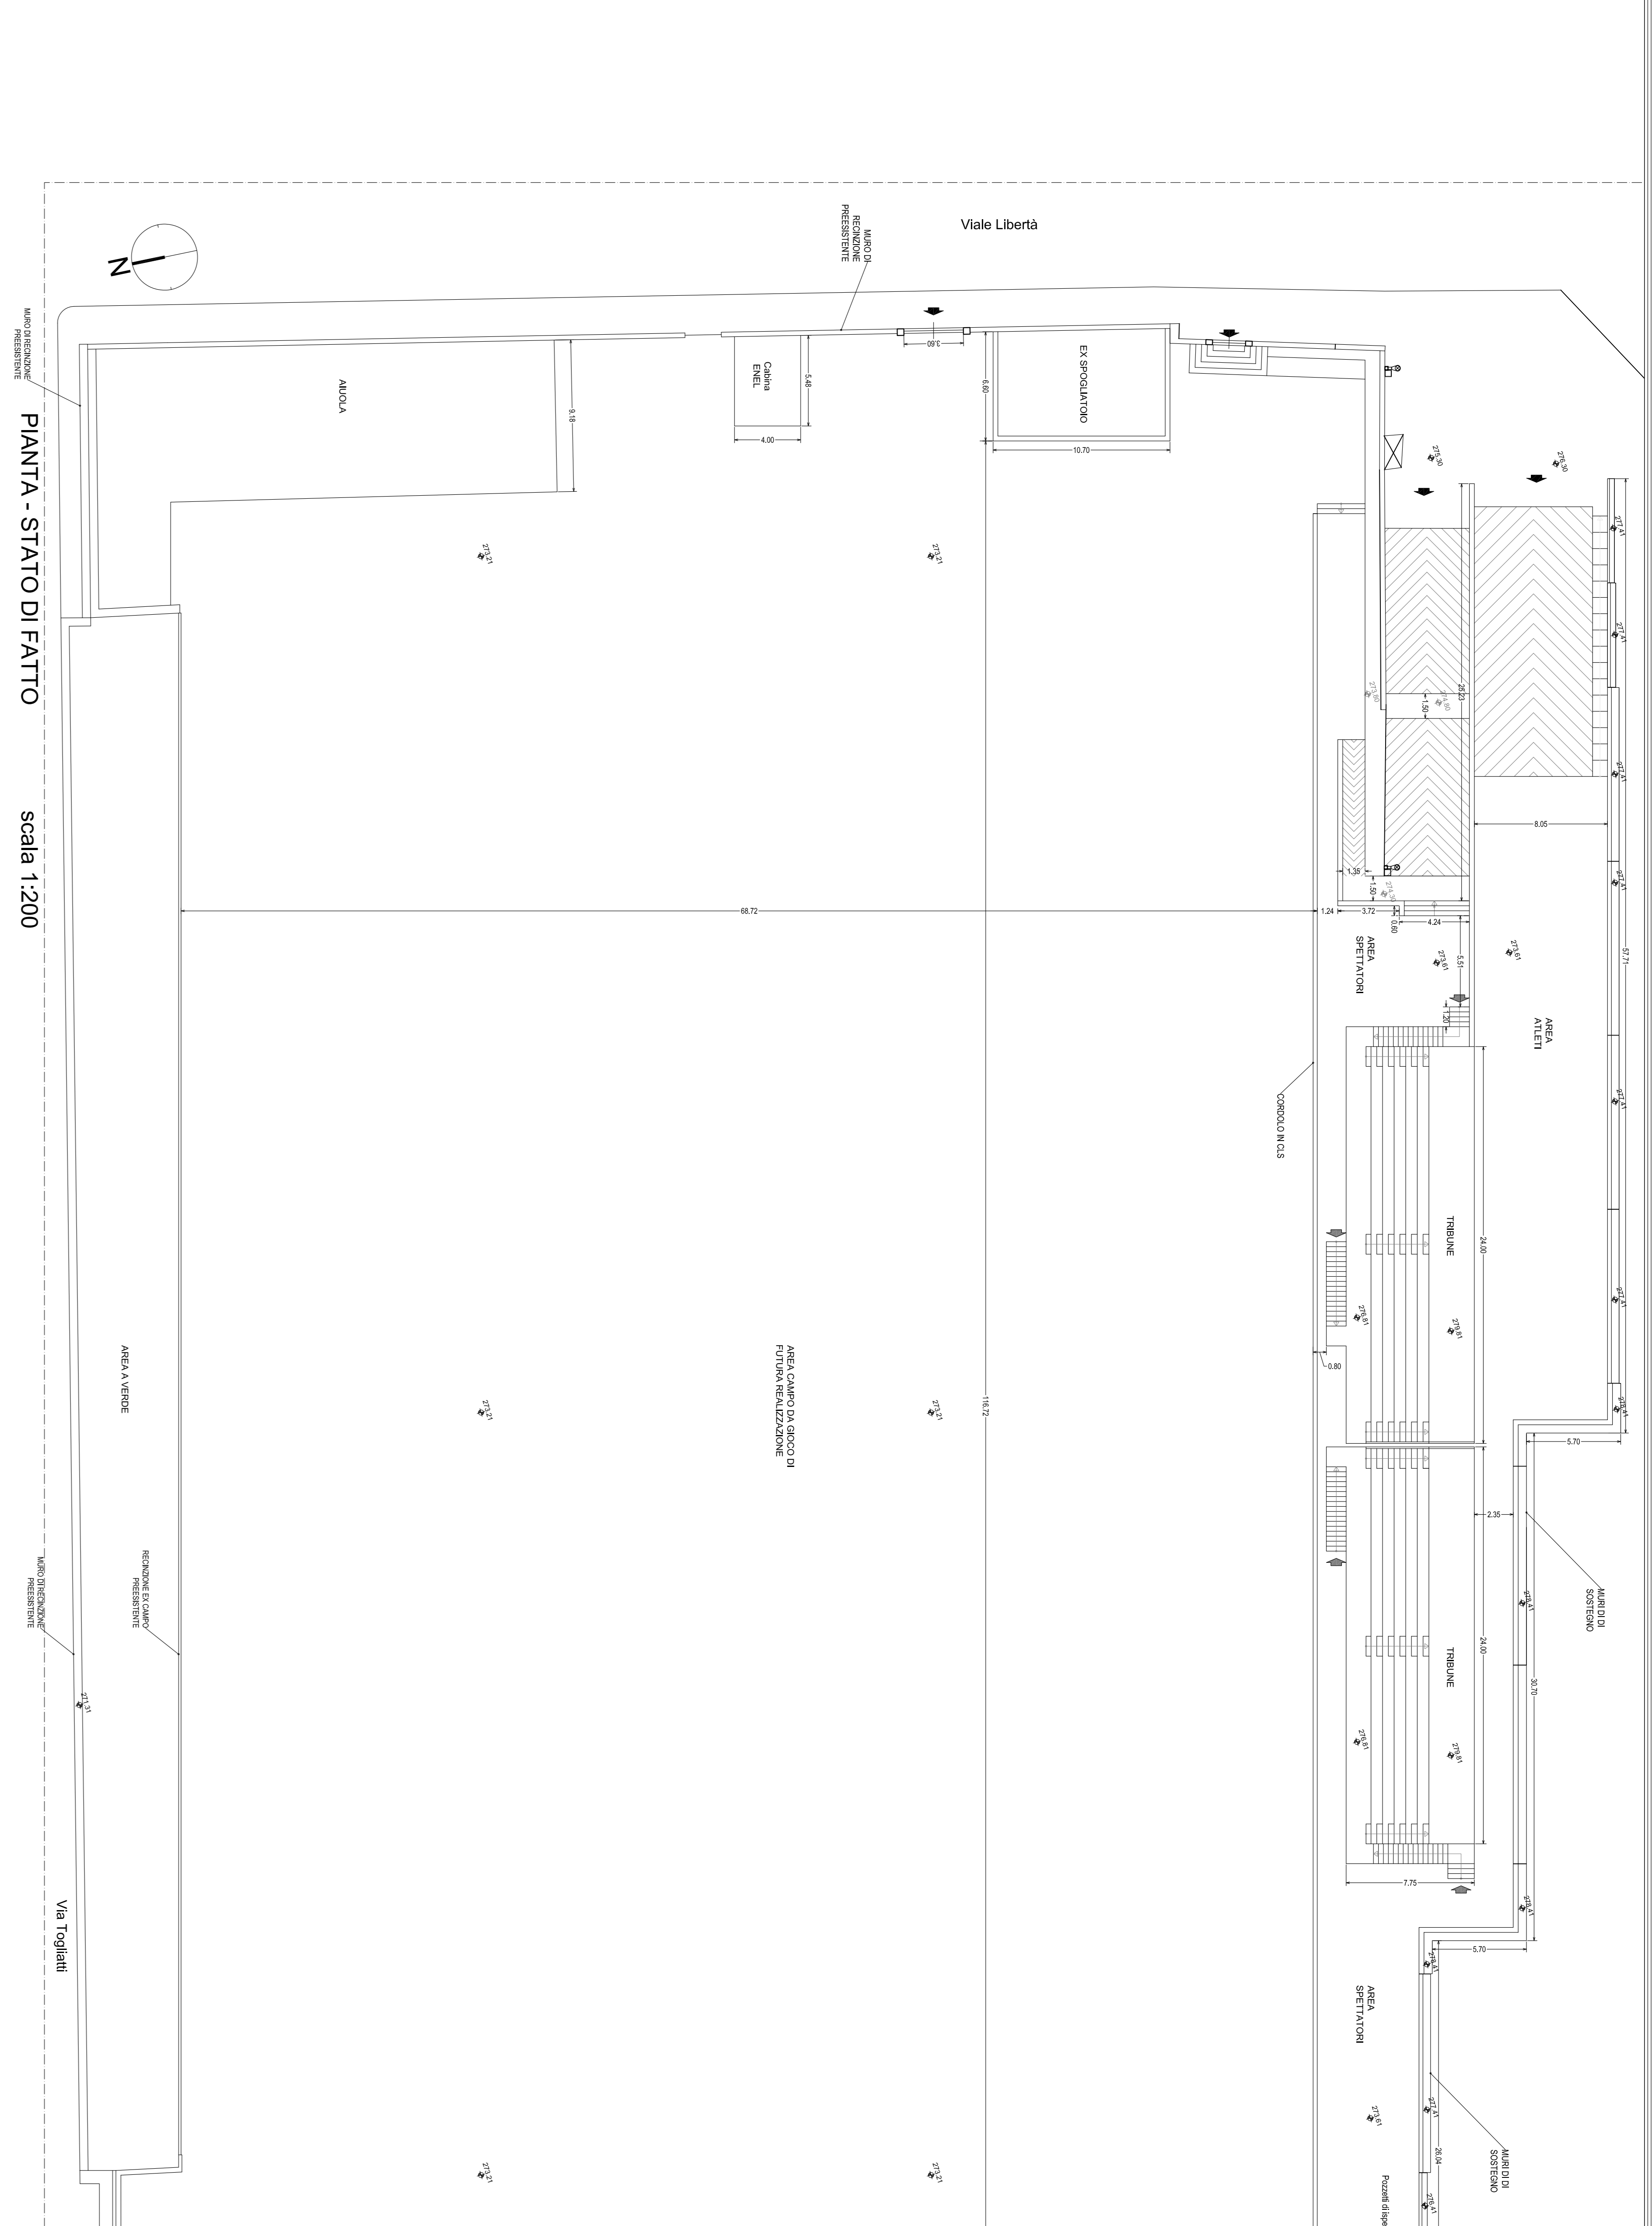

PIANTA - STATO DI FATTO

scala 1:200

Via Togliatti

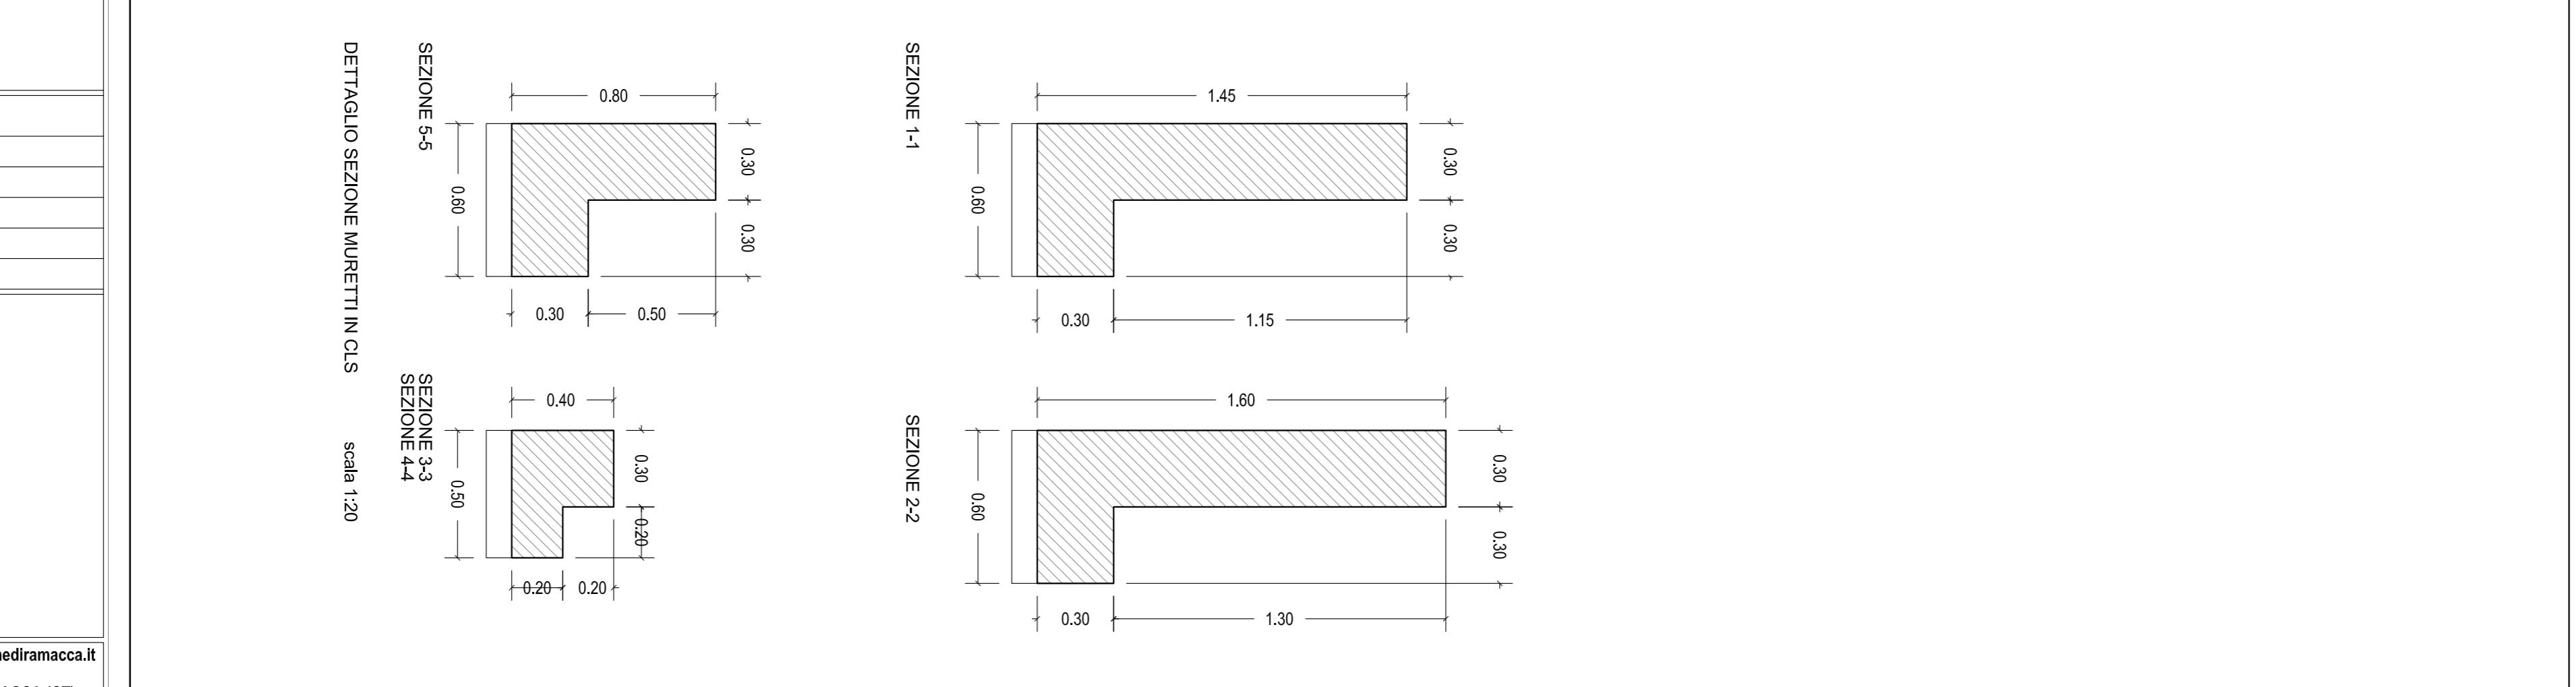

COMUNE DI RAMACCA
Città Metropolitana di Catania

PROGETTO ESECUTIVO
COMPLETAMENTO STADIO DI CALCIO A 11
CUP: F12J19004750006

N. ELABORATO: **02** OGGETTO: **ELABORATI GRAFICI** DATA:

IL PROGETTISTA E C.S.P. (Ing. Salvatore Consoli)

IL R.U.P. (Geom. Salvatore Sottosanti)

IL DIRETTORE DEI LAVORI

L'IMPRESA APPALTATRICE