

LEGENDA


- P1 Parcheggi destinati ad atleti "Casa"
- P2 Parcheggi destinati ad atleti "Ospiti"
- P3 Parcheggi destinati giudici di gara, istruttori, allenatori, ecc...
- P4 Parcheggi destinati mezzi di soccorso
- P5 Parcheggi destinati mezzi di intervento
- P6 Parcheggi destinati al personale addetto all'impianto

AREA DI SERVIZIO ANNESSA ALL'IMPIANTO (art. 5 D.M. 18/03/1996 s.m.e.i.)

Numero totale spettatori = 532
 Superficie minima area di servizio [Smin] = 532 pers. / 2 pers. / mq = 266 mq
 (Capienza compresa tra 500 e 2000 spettatori)

NUMERO SPETTATORI (art. 6 D.M. 18/03/1996 s.m.e.i.)

Numero totale elemeti di seduta = 528 pers.
 Numero persone D.A. = 4 pers.
 Numero totale spettatori = 532 pers.

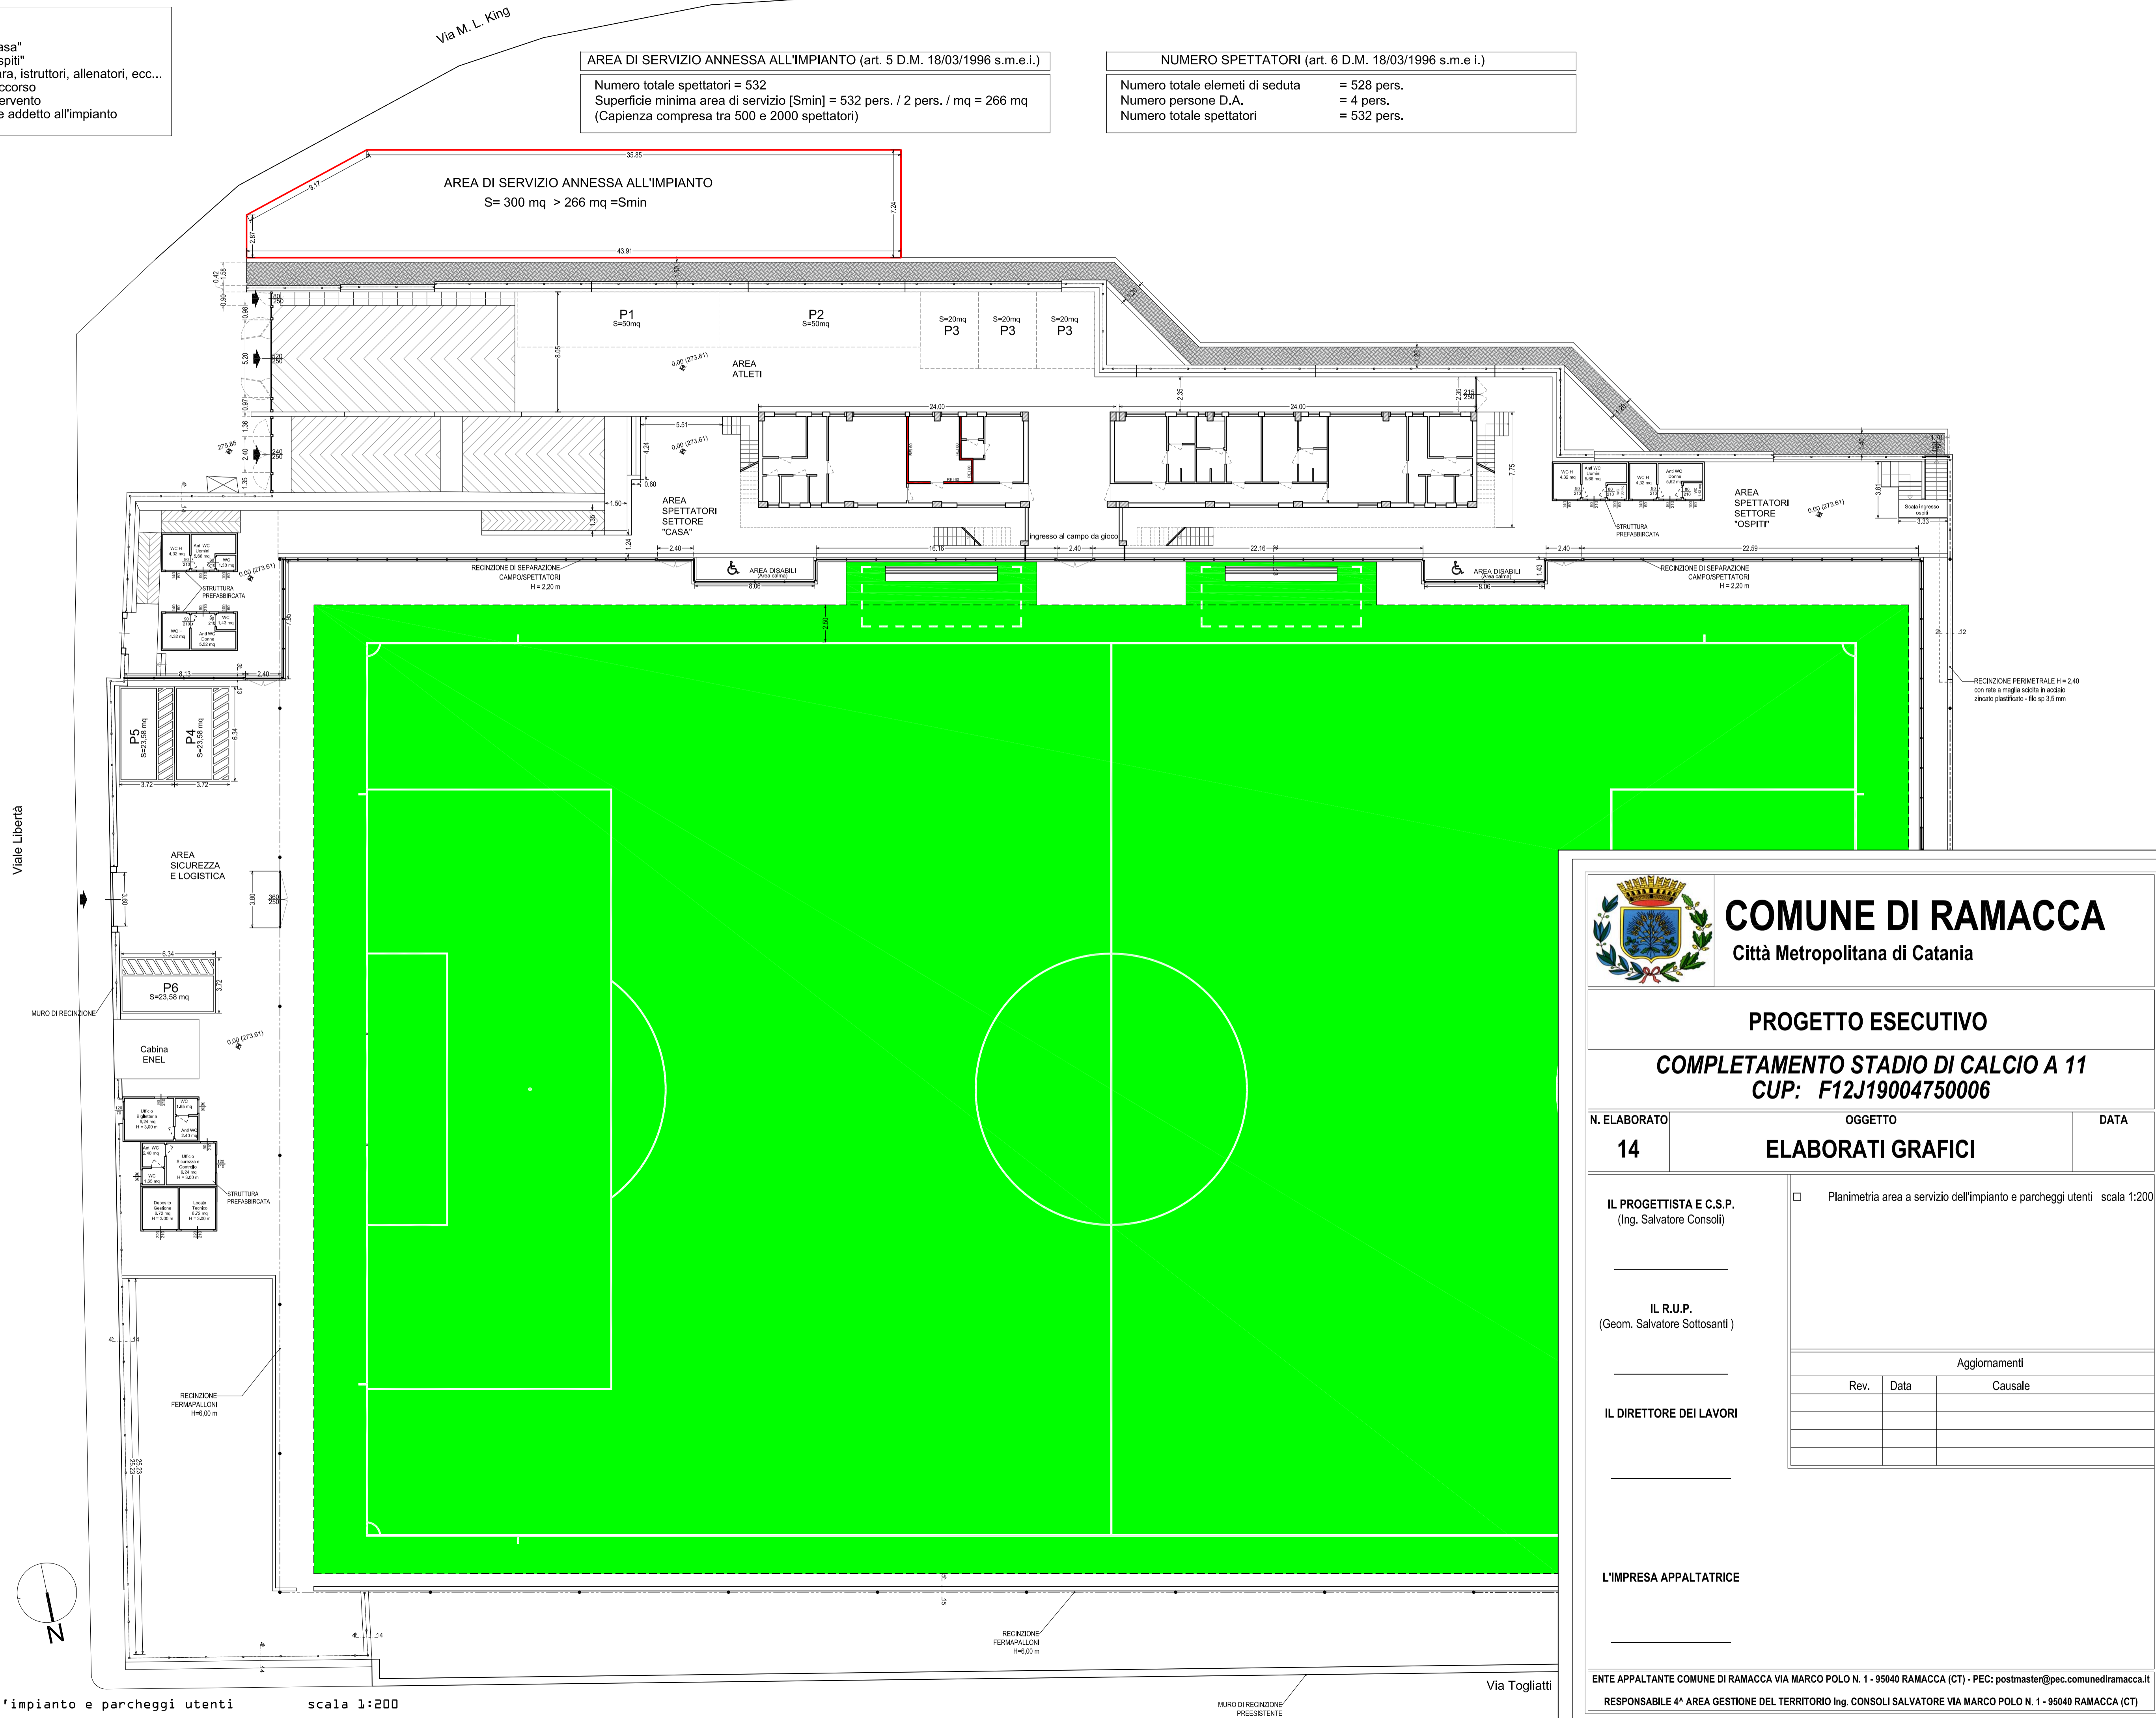



COMUNE DI RAMACCA

Città Metropolitana di Catania

PROGETTO ESECUTIVO

COMPLETAMENTO STADIO DI CALCIO A 11

CUP: F12J19004750006

N. ELABORATO	OGGETTO	DATA
14	ELABORATI GRAFICI	

Planimetria area a servizio dell'impianto e parcheggi utenti scala 1:200

IL PROGETTISTA E C.S.P.
(Ing. Salvatore Consoli)

IL R.U.P.
(Geom. Salvatore Sottosanti)

IL DIRETTORE DEI LAVORI

L'IMPRESA APPALTATRICE

Aggiornamenti		
Rev.	Data	Causale

ENTE APPALTANTE COMUNE DI RAMACCA VIA MARCO POLO N. 1 - 95040 RAMACCA (CT) - PEC: postmaster@pec.comunediramacca.it

RESPONSABILE 4° AREA GESTIONE DEL TERRITORIO Ing. CONSOLI SALVATORE VIA MARCO POLO N. 1 - 95040 RAMACCA (CT)

Planimetria Aree a servizio dell'impianto e parcheggi utenti scala 1:200